


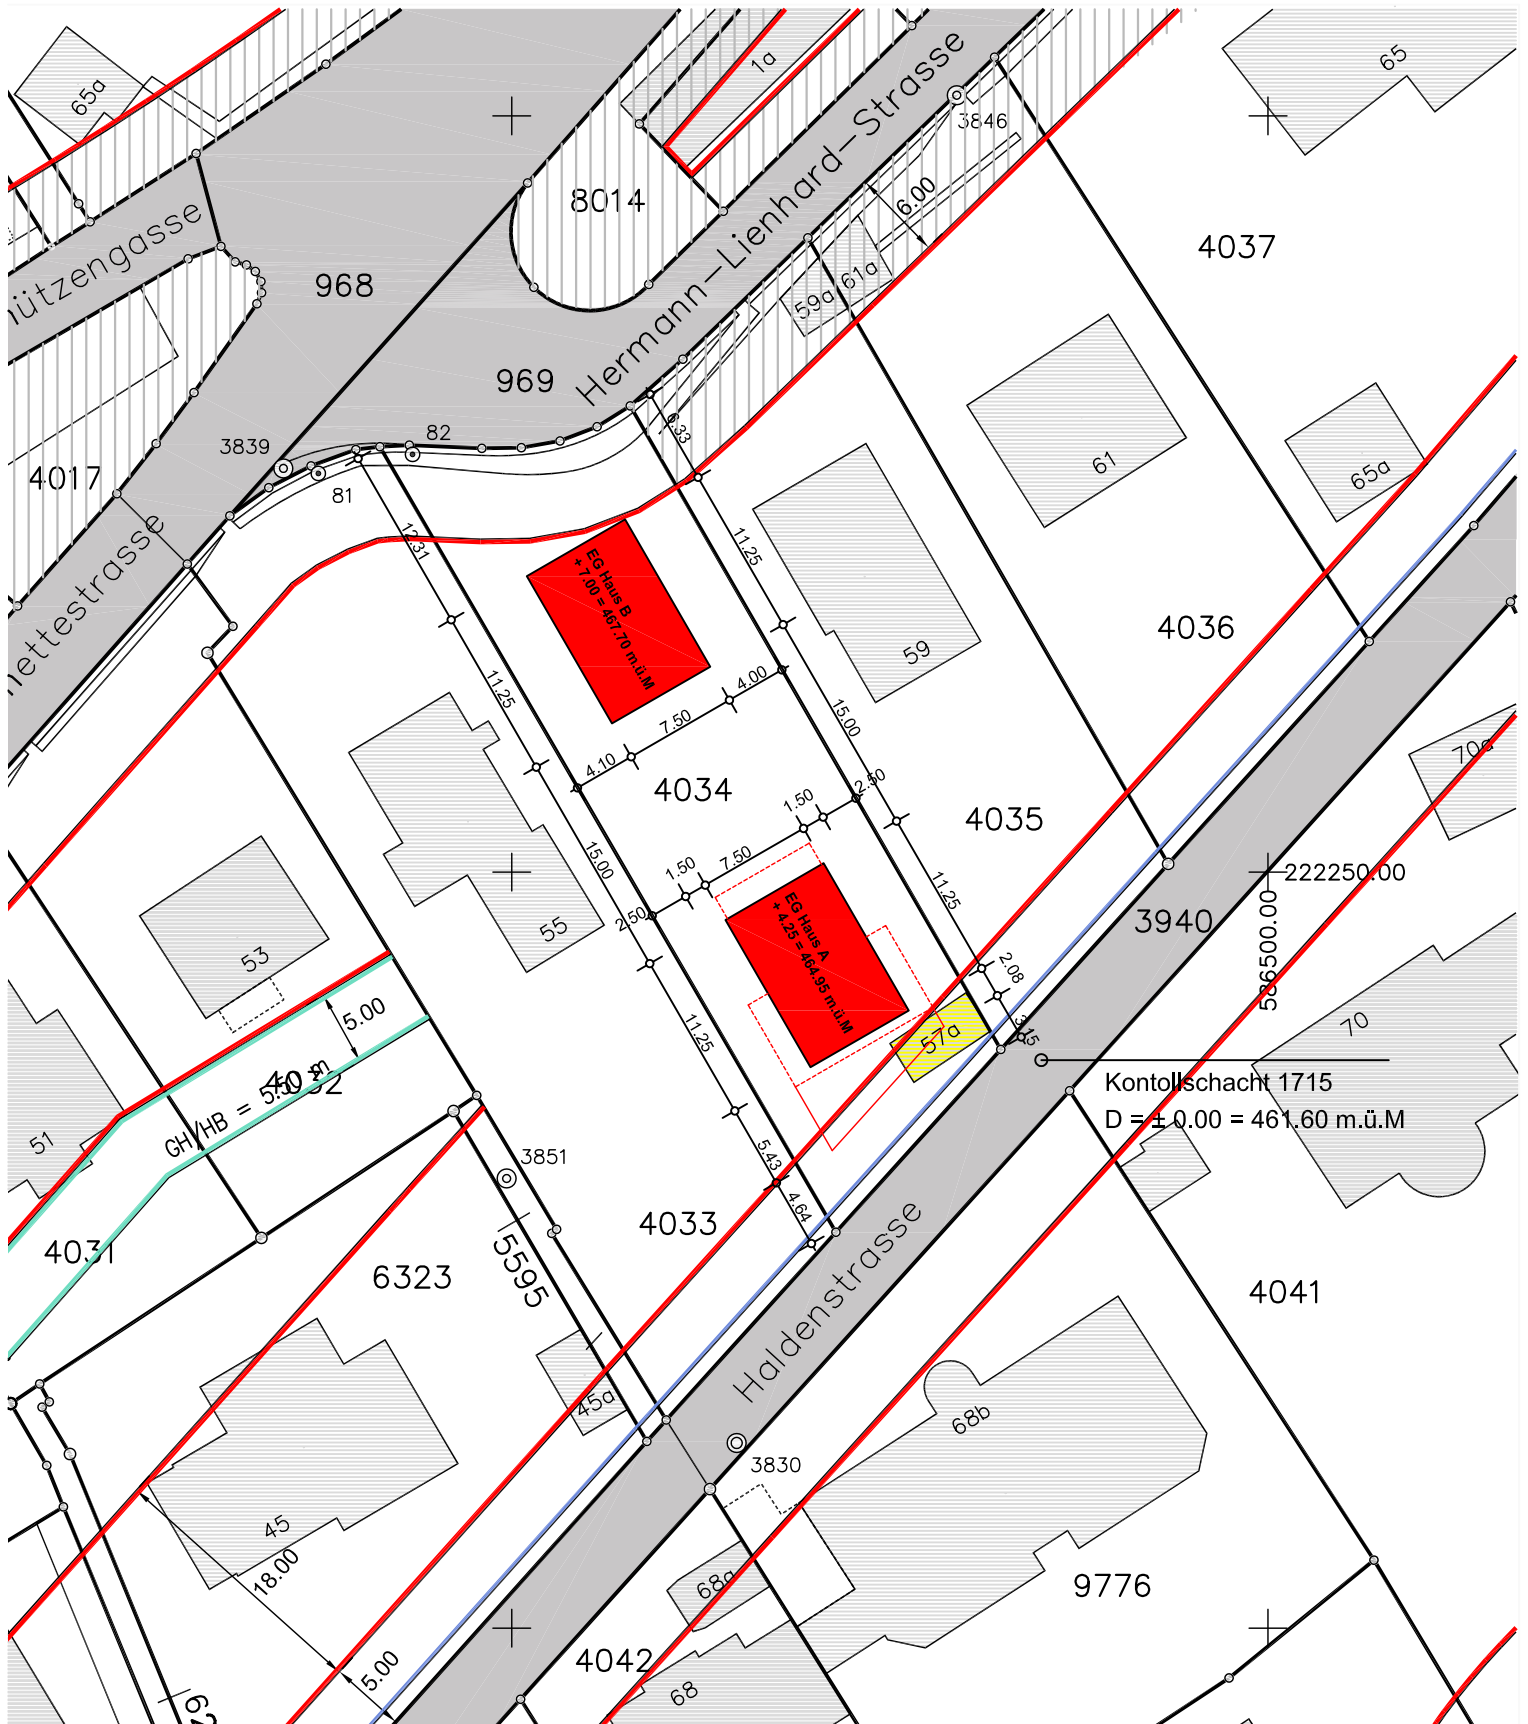

Situationsplan für Baugesuch

1:500



Für die Richtigkeit des
Situationsplanauszuges

Auszug aus der
Baulinienordnung der Stadt
Biel vom 20.10.2004

Biel den 02.12.2010

Die Bauherrschaft
3859

27.08.2010
Vermessung - Cadastre
Biel - Bienne

27.08.2010
Stadtplanung - Urbanisme
Biel - Bienne

Der Architekt.....4054.....